


Miejscowy plan zagospodarowania przestrzennego dla fragmentów wsi Bogate, Wielodróż, Dobrzankowo, Leszno, Golany, Karwacz, Wyrąb Karwacki, Sątrzaska, Grabowo, Bartniki, Obrąb, Mchowo, Oględa, Osówiec Szlachecki, Zakocie, Szła w gminie Przasnysz

Fragment Bogate

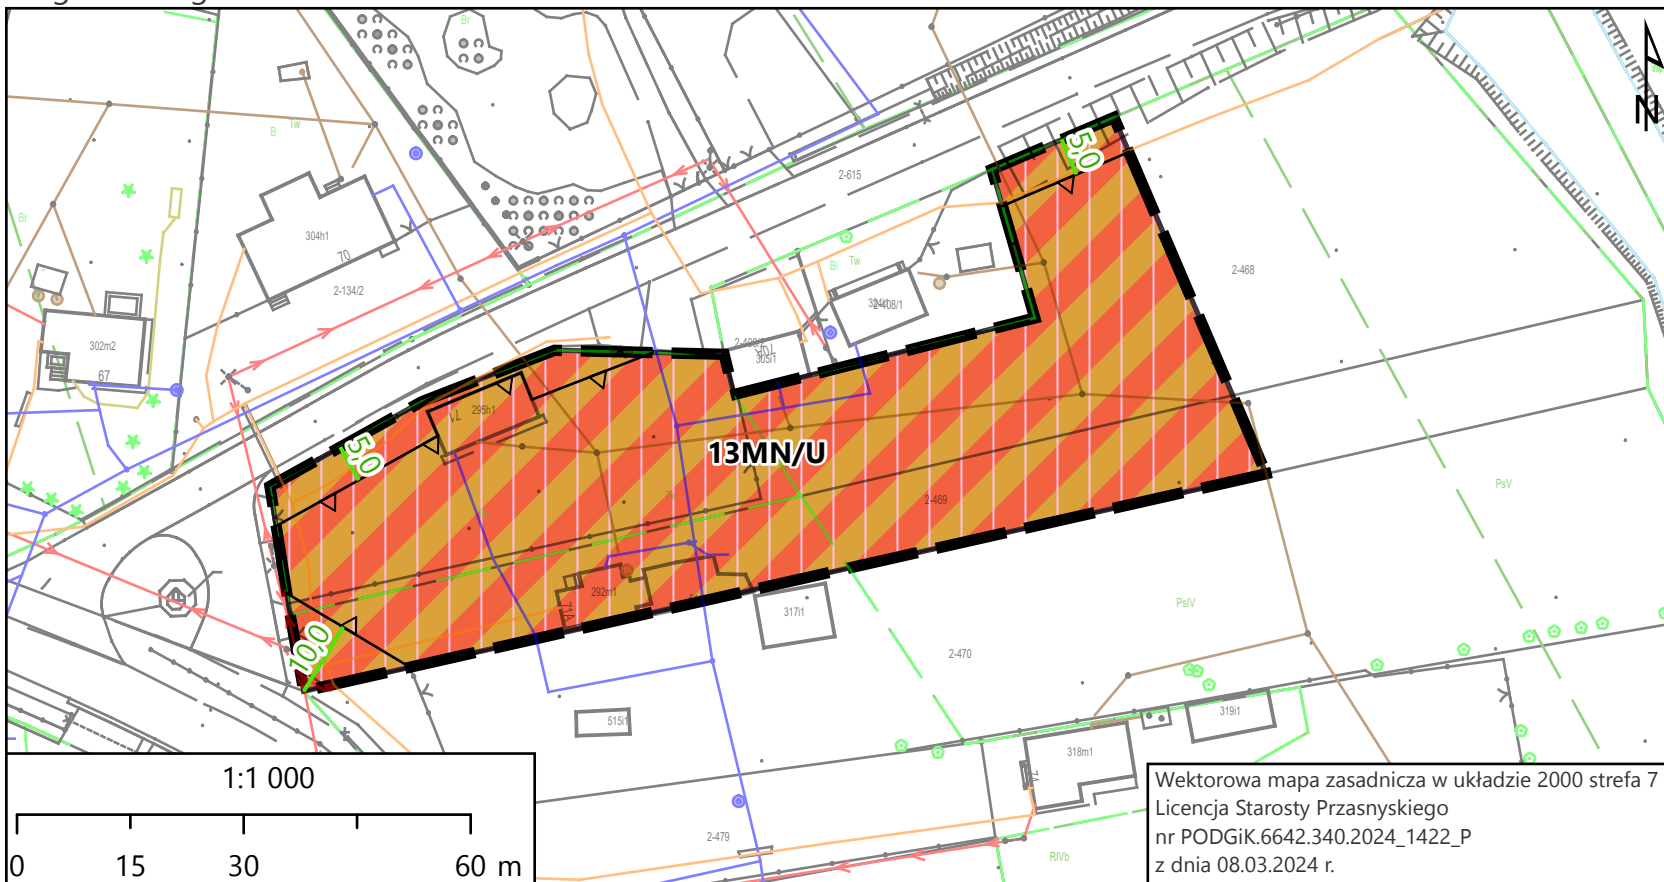

Ustalenia planu

Granica obszaru objętego planem

Linia rozgraniczająca tereny o różnym przeznaczeniu lub różnych zasadach zagospodarowania

Przeznaczenie terenu


MN/U - teren zabudowy mieszkaniowej jednorodzinnej lub usług

Nieprzekraczalna linia zabudowy

Linia wymiarowa wraz z podanym wymiarem w metrach

Strefa "E" ochrony ekspozycji

Wrys z Studium uwarunkowań i kierunków zagospodarowania przestrzennego gminy Przasnysz

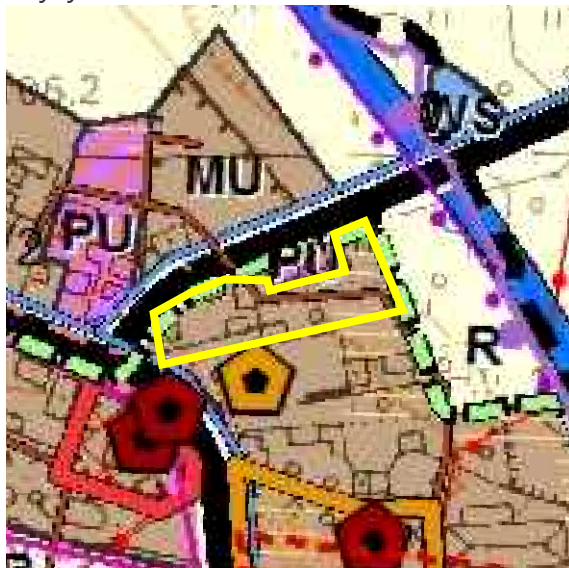

LEGENDA

granica gminy

granice obrębów ewidencyjnych

PRZEZNACZENIE TERENU

MU - tereny zabudowy mieszkaniowo-usługowej

RM - tereny zabudowy zagrodowej

U - tereny zabudowy usługowej

pas technologiczny linii elektroenergetycznych

projektowany przebieg gazociągu

stacja redukcyjna gazu

sieć wodociągowa

stacja uzdatniania wody

strefy ochrony pośredniej ujęcia wody

sieć kanalizacyjna

projektowana sieć kanalizacji deszczowej

projektowana sieć kanalizacji sanitarnej

proponowane poszerzenie terenu zamkniętego

obszary wymagające zmiany przeznaczenia na cele nierolnicze lub nieleśne

obszar zdegradowany

ELEMENTY DZIEDZICTWA KULTUROWEGO

zabytki w rejestrze

zabytki w rejestrze obszarowe

zabytki w ewidencji

zabytki w ewidencji obszarowe

stanowiska archeologiczne

stanowiska archeologiczne obszarowe

strefa "A" ścisłej ochrony konserwatorskiej

strefa "E" ochrony ekspozycji

strefa "K" ochrony krajobrazowej

strefa "OA" obserwacji archeologicznej

Załącznik nr 8
do Uchwały nr
Rady Gminy Przasnysz
z dnia