

 


Miejscowy plan zagospodarowania przestrzennego dla fragmentów wsi Bogate, Wielodróż, Dobrzankowo, Leszno, Golany, Karwacz, Wyrąb Karwacki, Sątrzaska, Grabowo, Bartniki, Obrąb, Mchowo, Oględa, Osówiec Szlachecki, Zakocie, Szła w gminie Przasnysz


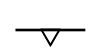

Fragment Bogate

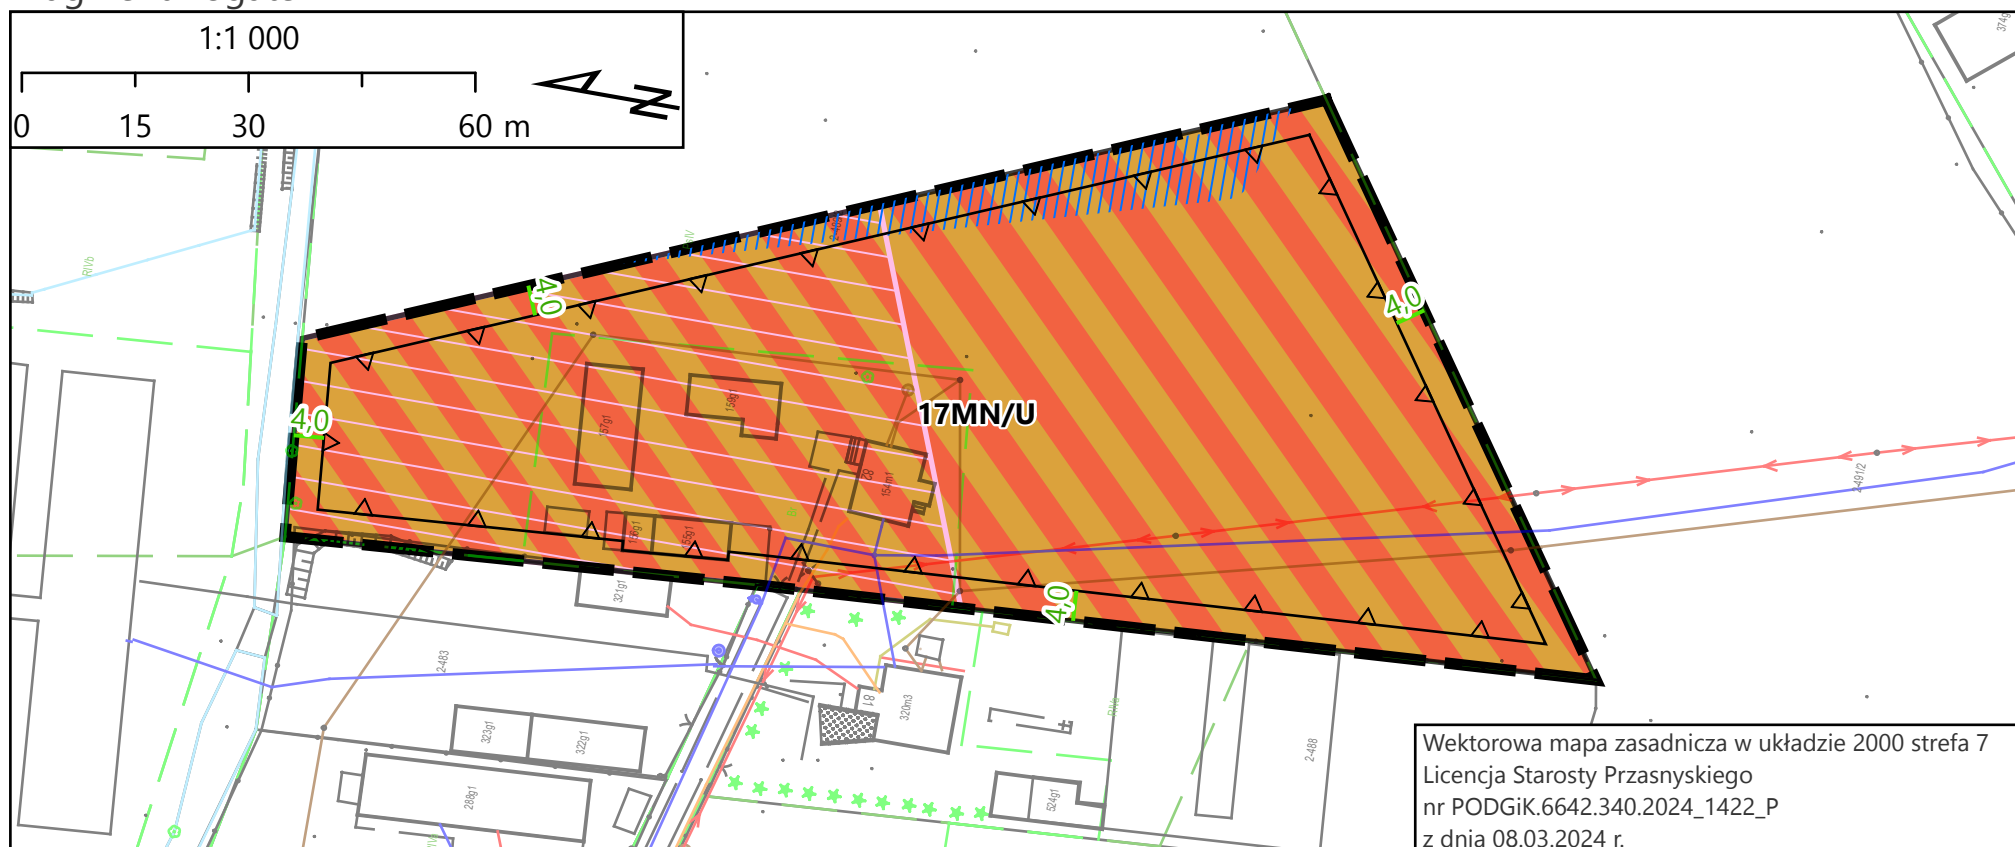


Ustalenia planu

-  Granica obszaru objętego planem
-  Linia rozgraniczająca tereny o różnym przeznaczeniu lub różnych zasadach zagospodarowania

Przeznaczenie terenu


-  MN/U - teren zabudowy mieszkaniowej jednorodzinnej lub usług
-  Nieprzekraczalna linia zabudowy
-  Linia wymiarowa wraz z podanym wymiarem w metrach

-  Strefa "E" ochrony ekspozycji







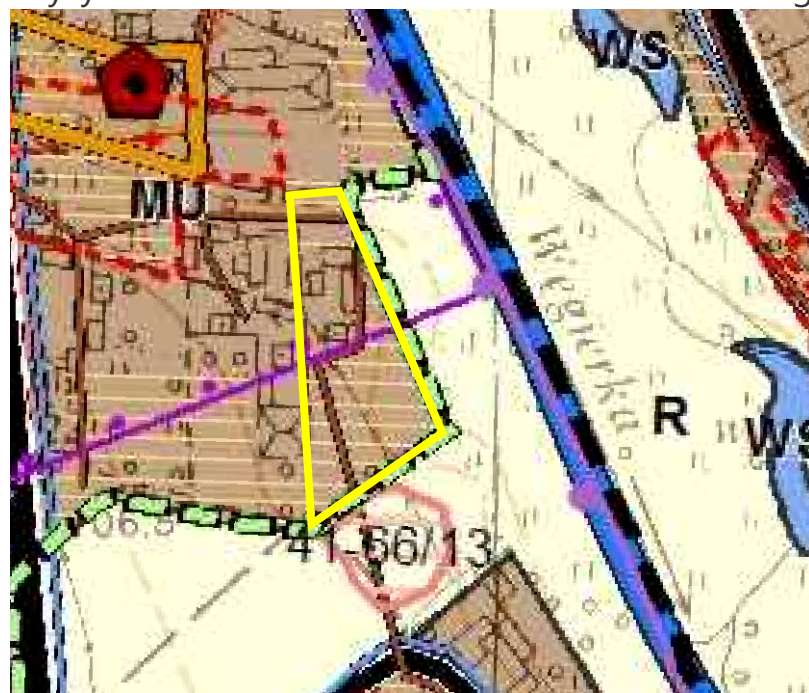







Oznaczenia informacyjne

-  Strefa występowania podziemnej sieci drenarskiej

Wyrys ze Studium uwarunkowań i kierunków zagospodarowania przestrzennego gminy Przasnysz

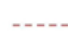

LEGENDA

-  granica gminy
-  granice obrębów ewidencyjnych
- PRZEZNACZENIE TERENU**
-  MU - tereny zabudowy mieszkaniowo-usługowej
-  RM - tereny zabudowy zagrodowej
-  U - tereny zabudowy usługowej
-  pas technologiczny linii elektroenergetycznych
-  projektowany przebieg gazociągu
-  stacja redukcyjna gazu
-  sieć wodociągowa
-  stacja uzdatniania wody
-  strefy ochrony pośredniej ujęcia wody
-  sieć kanalizacyjna
-  projektowana sieć kanalizacji deszczowej
-  projektowana sieć kanalizacji sanitarnej

ELEMENTY DZIEDZICTWA KULTUROWEGO

-  zabytki w rejestrze
-  zabytki w rejestrze obszarowe
-  zabytki w ewidencji
-  zabytki w ewidencji obszarowe
-  stanowiska archeologiczne
-  stanowiska archeologiczne obszarowe
-  strefa "A" ścisłej ochrony konserwatorskiej
-  strefa "E" ochrony ekspozycji
-  strefa "K" ochrony krajobrazowej
-  strefa "OA" obserwacji archeologicznej

Załącznik nr 10
do Uchwały nr
Rady Gminy Przasnysz
z dnia