


Miejscowy plan zagospodarowania przestrzennego dla fragmentów wsi Bogate, Wielodrz, Dobrzankowo, Leszno, Golany, Karwacz, Wyrab Karwacki, Sątrzaska, Grabowo, Bartniki, Obrab, Mchowo, Oględa, Osowiec Szlachecki, Zakocie, Szla w gminie Przasnysz
Fragment Grabowo

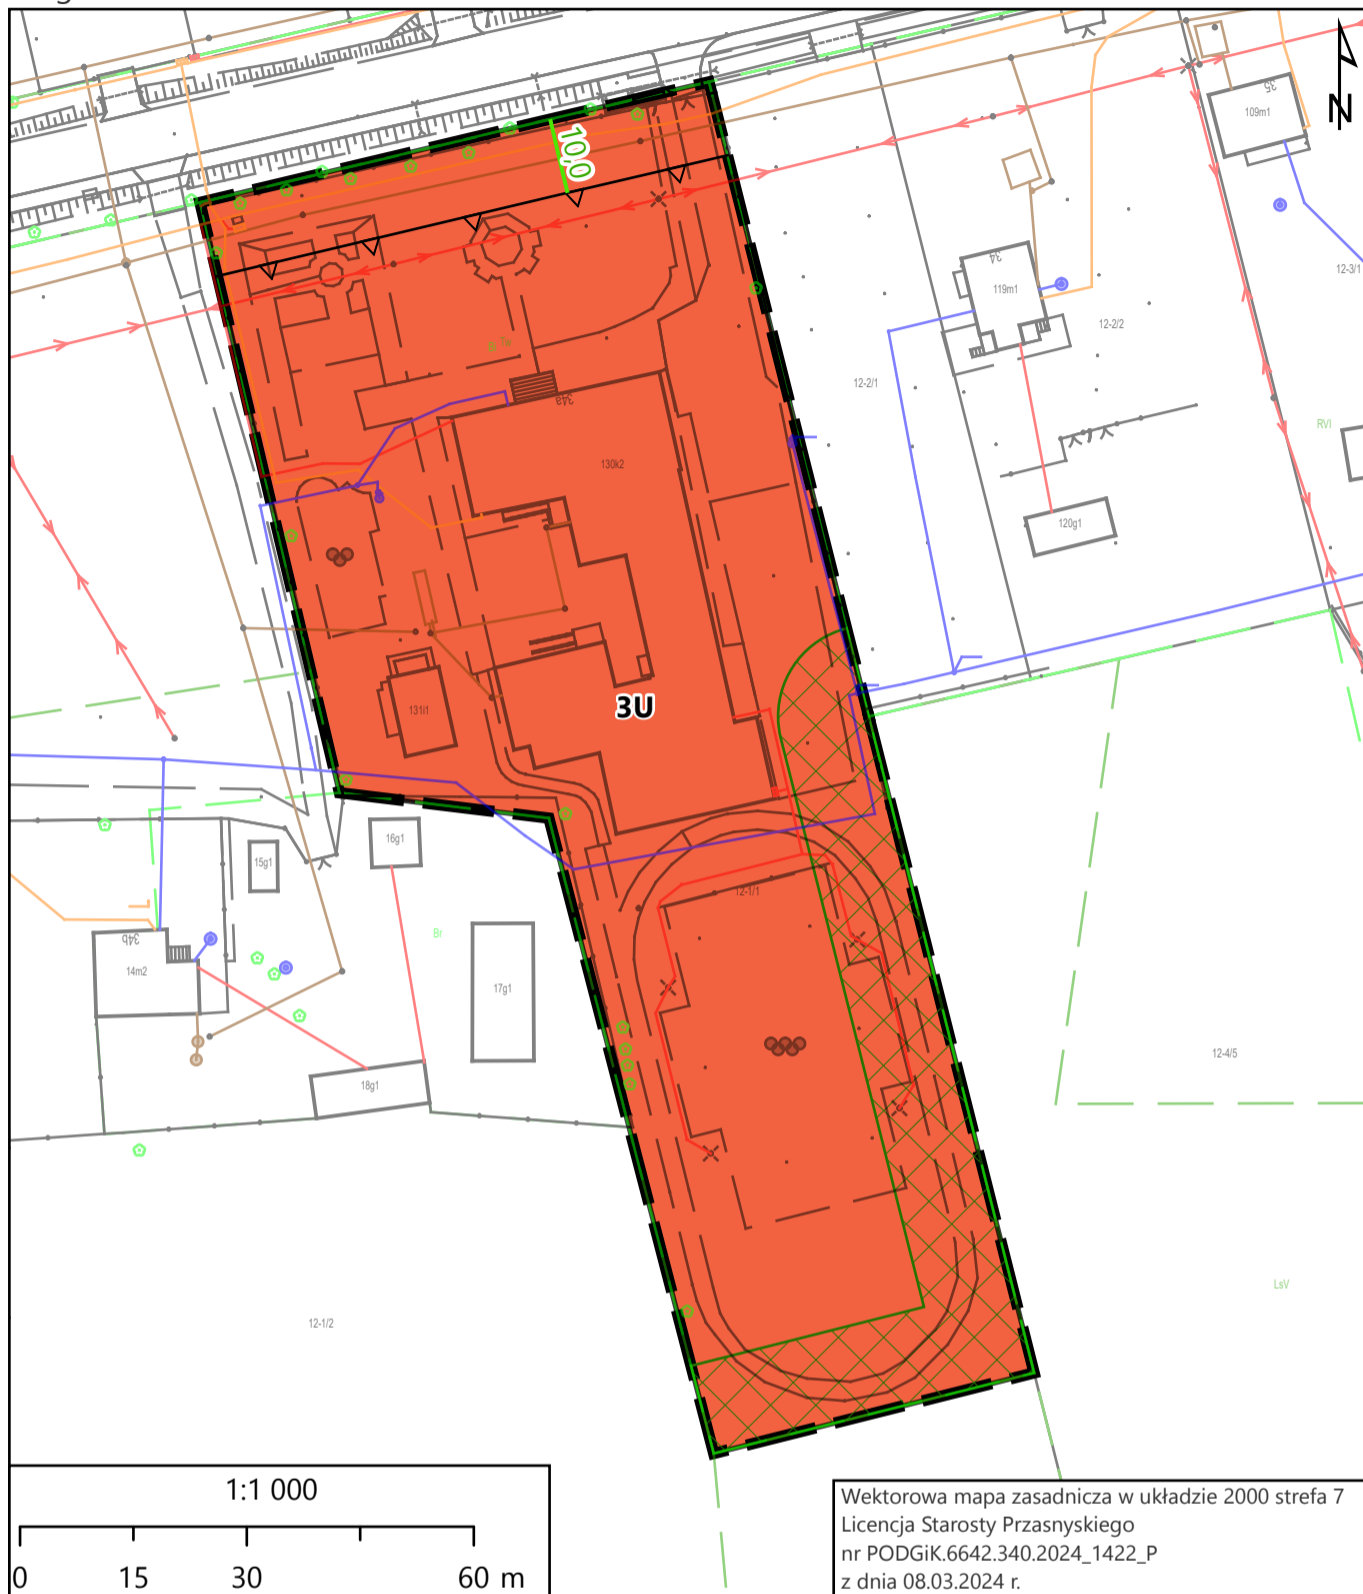

Ustalenia planu


- Granica obszaru objętego planem
- Linia rozgraniczająca tereny o różnym przeznaczeniu lub różnych zasadach zagospodarowania

Przeznaczenie terenu

- U - teren usług
- Nieprzekraczalna linia zabudowy
- Linia wymiarowa wraz z podanym wymiarem w metrach
- Strefa ograniczeń w sytuowaniu zabudowy od granicy lasu

Załącznik nr 23
do Uchwały nr
Rady Gminy Przasnysz
z dnia

Wyrys ze Studium uwarunkowań i kierunków zagospodarowania przestrzennego gminy Przasnysz

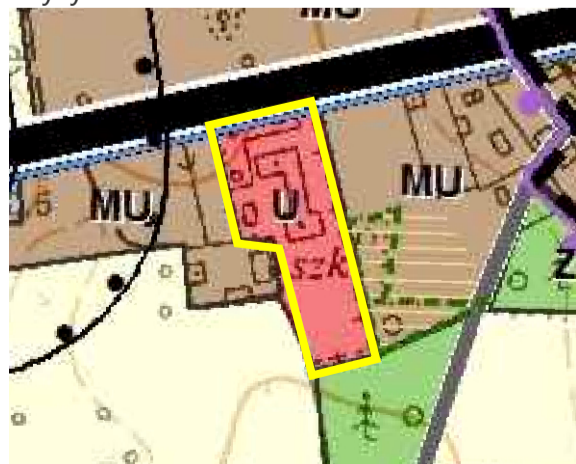

LEGENDA

- granica gminy
- granice obrębów ewidencyjnych
- PRZEZNACZENIE TERENU**
- MU - tereny zabudowy mieszkaniowo-usługowej
- RM - tereny zabudowy zagrodowej
- U - tereny zabudowy usługowej
- R - tereny rolnicze
- IT - tereny infrastruktury technicznej
- ZL - tereny lasów
- ZLz - tereny zalesień
- proponowane poszerzenie terenu zamkniętego
- obszary wymagające zmiany przeznaczenia na cele nierolnicze lub nieleśne
- obszar zdegradowany
- pas technologiczny linii elektroenergetycznych
- projektowany przebieg gazociągu
- stacja redukcyjna gazu
- sieć wodociągowa
- stacja uzdatniania wody
- strefy ochrony pośredniej ujęcia wody
- sieć kanalizacyjna
- projektowana sieć kanalizacji deszczowej
- projektowana sieć kanalizacji sanitarnej