


Miejscowy plan zagospodarowania przestrzennego dla fragmentów wsi Bogate, Wielodróż, Dobrzankowo, Leszno, Golany, Karwacz, Wyrąb Karwacki, Sączaska, Grabowo, Bartniki, Obrąb, Mchowo, Oględa, Osówek Szlachecki, Zakocie, Szła w gminie Przasnysz

Fragment Bartniki

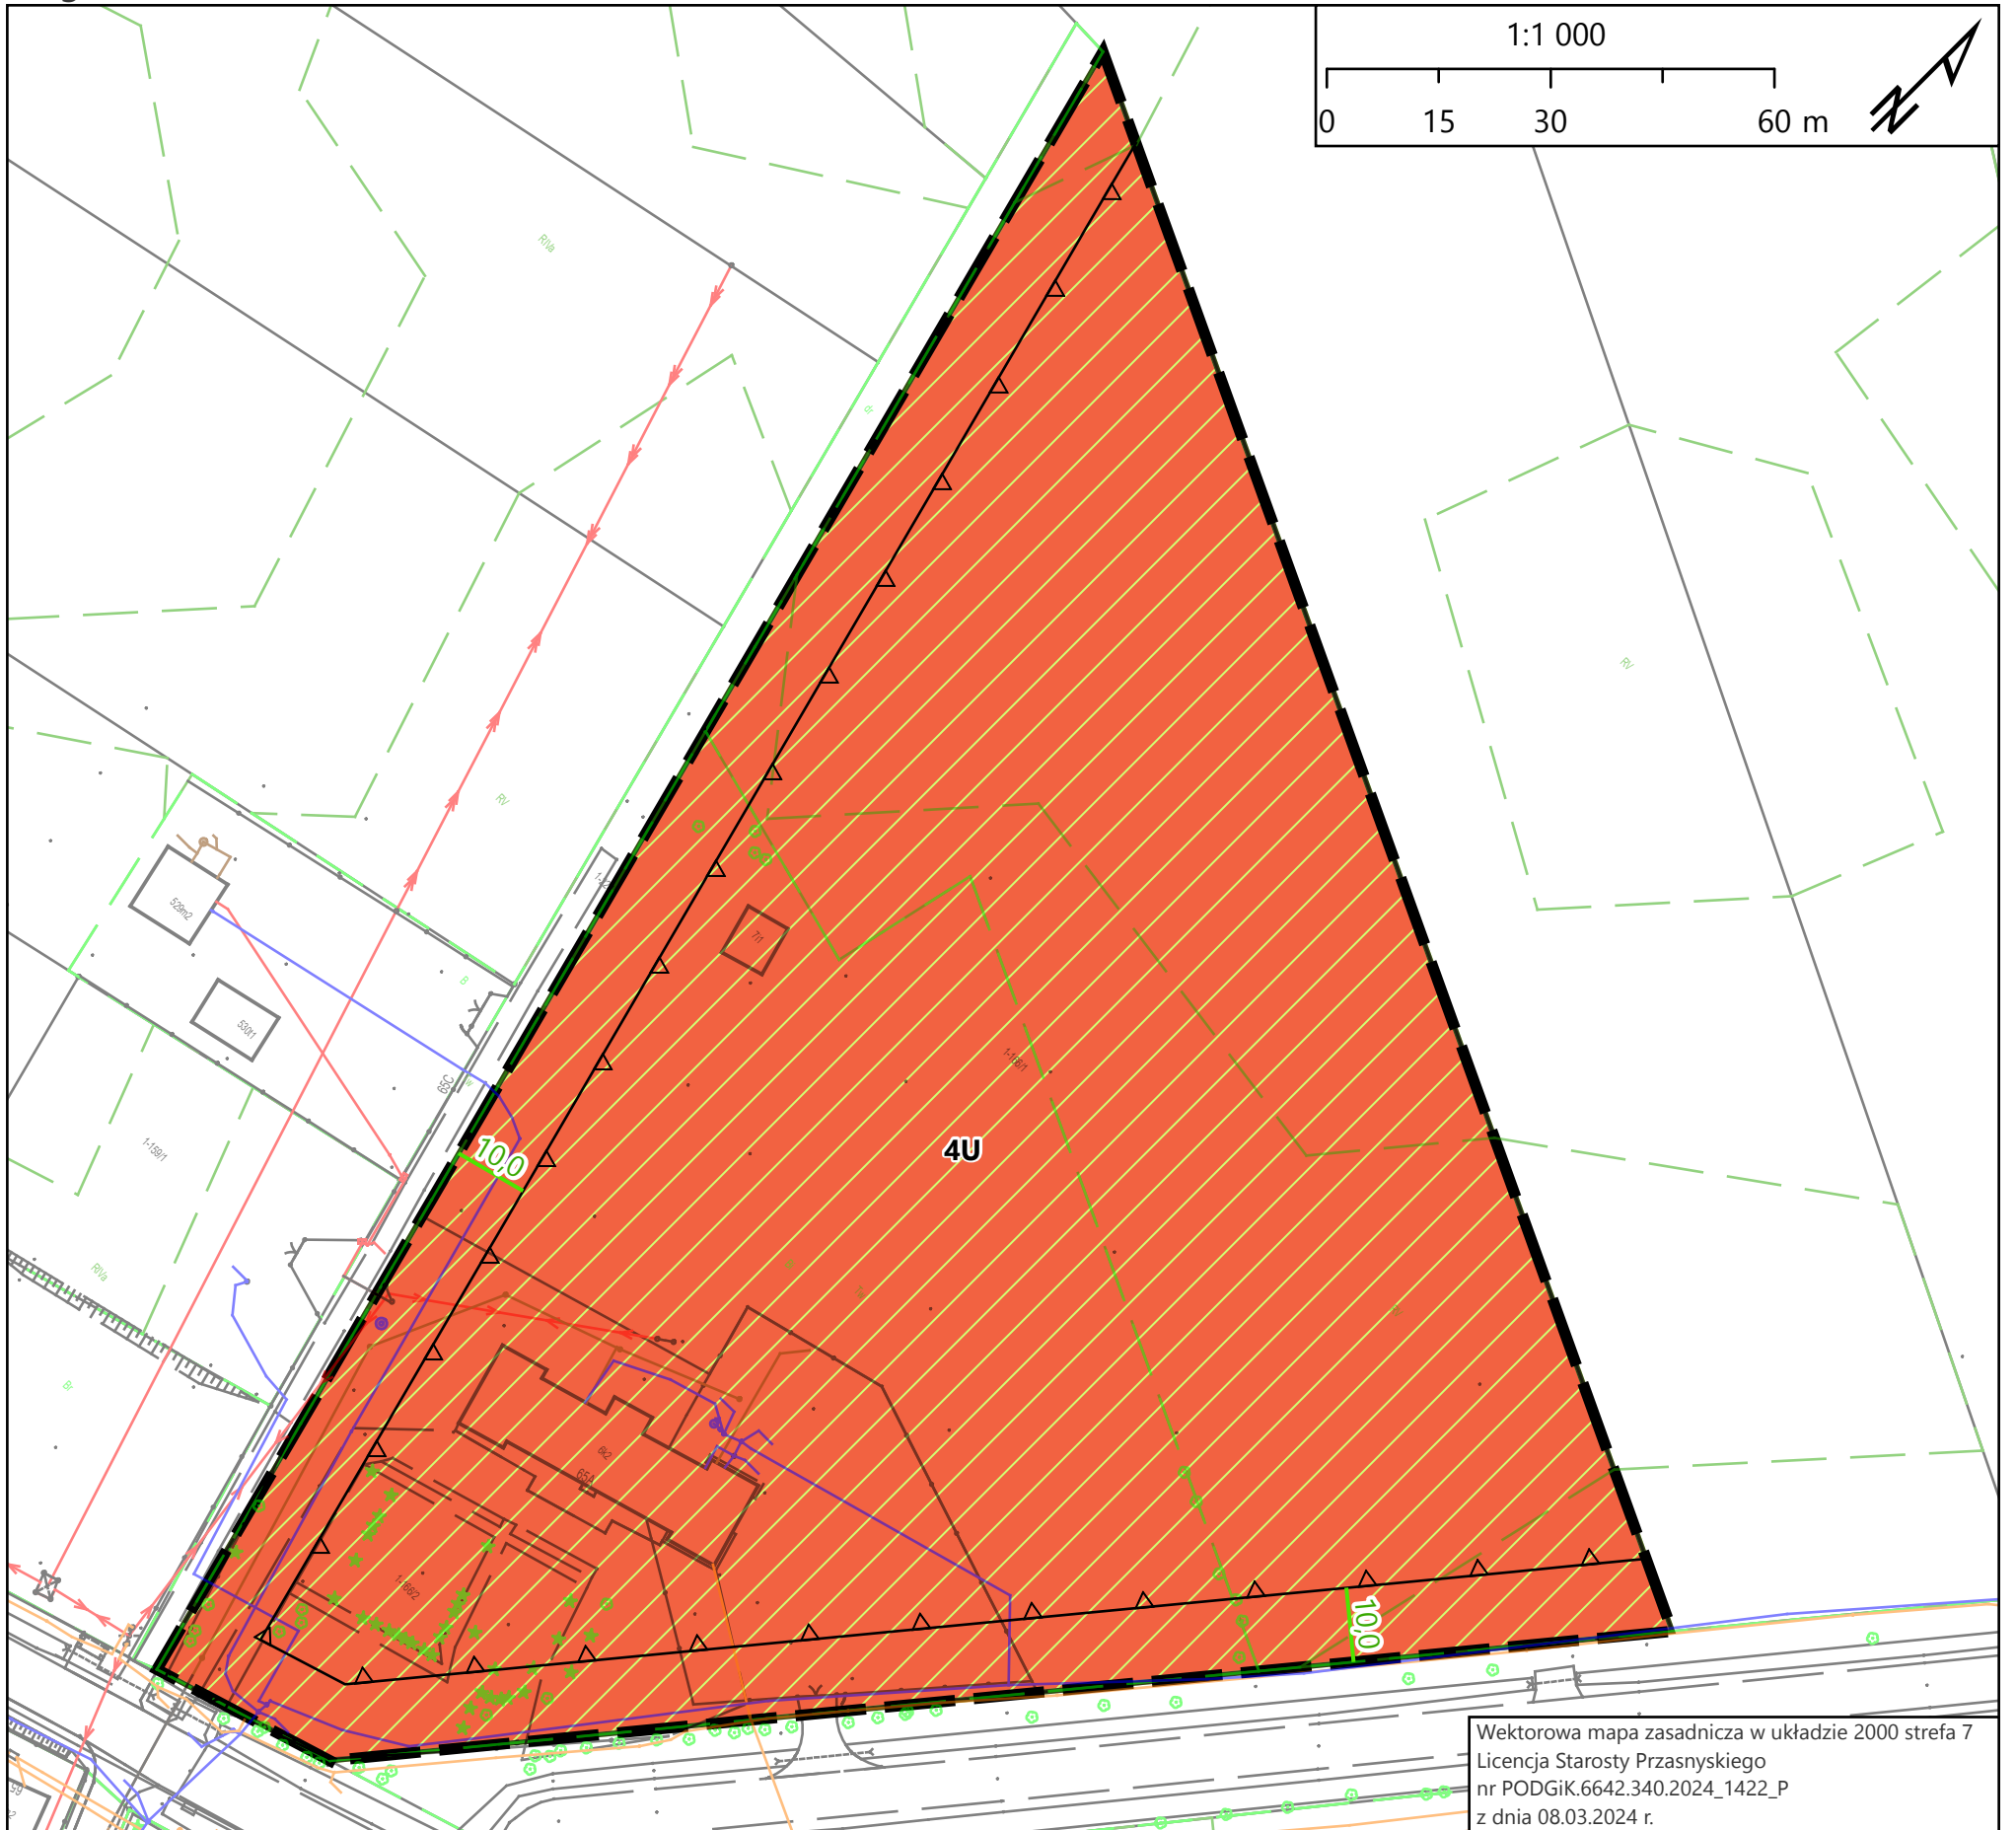


Legenda

- Granica obszaru objętego planem
- Linia rozgraniczająca tereny o różnym przeznaczeniu lub różnych zasadach zagospodarowania

Przeznaczenie terenu

- U - teren usług
- Nieprzekraczalna linia zabudowy
- Linia wymiarowa wraz z podanym wymiarem w metrach
- Strefa "K" ochrony krajobrazu

Wyrys ze Studium uwarunkowań i kierunków zagospodarowania przestrzennego gminy Przasnysz

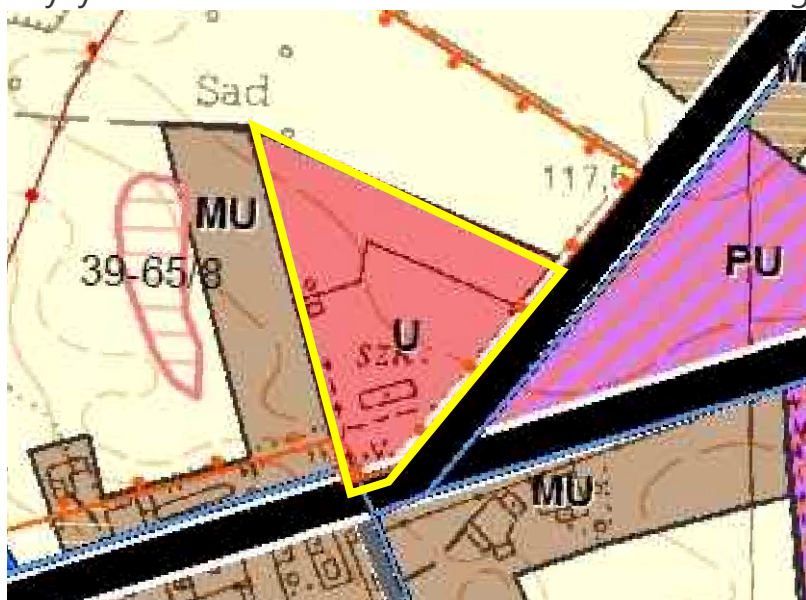

LEGENDA

- granica gminy
- granice obrębów ewidencyjnych
- PRZEZNACZENIE TERENU**
- MU - tereny zabudowy mieszkaniowo-usługowej
- RM - tereny zabudowy zagrodowej
- U - tereny zabudowy usługowej
- R - tereny rolnicze
- IT - tereny infrastruktury technicznej
- ZL - tereny lasów
- ZLz - tereny zalesień
- ELEMENTY DZIEDZICTWA KULTUROWEGO**
- zabytki w rejestrze
- zabytki w rejestrze obszarowe
- zabytki w ewidencji
- zabytki w ewidencji obszarowe
- stanowiska archeologiczne
- stanowiska archeologiczne obszarowe
- strefa "A" ścisłej ochrony konserwatorskiej
- strefa "E" ochrony ekspozycji
- strefa "K" ochrony krajobrazowej
- strefa "OA" obserwacji archeologicznej
- pas technologiczny linii elektroenergetycznych
- projektowany przebieg gazociągu
- stacja redukcyjna gazu
- sieć wodociągowa
- stacja uzdatniania wody
- strefy ochrony pośredniej ujęcia wody
- sieć kanalizacyjna
- projektowana sieć kanalizacji deszczowej
- projektowana sieć kanalizacji sanitarnej
- proponowane poszerzenie terenu zamkniętego
- obszary wymagające zmiany przeznaczenia na cele nierolnicze lub nieleśne
- obszar zdegradowany

Załącznik nr 25
do Uchwały nr
Rady Gminy Przasnysz
z dnia