

.....
Pieczęć jednostki

ZAPROSZENIE DO ZŁOŻENIA OFERTY

dla zamówienia o wartości nieprzekraczającej kwoty 30.000 euro
na podstawie art.4 pkt 8 ustawy z dnia 29 stycznia 2004r. ustawy Prawo zamówień
publicznych

I. Nazwa i adres Zamawiającego:

Gmina Przasnysz, ul. Św. Stanisława Kostki 5, 06-300 Przasnysz

II. Opis przedmiotu zamówienia:

**Budowa chodnika przy drodze gminnej w m. Leszno, w ramach Funduszu
Soleckiego Sołectwa Leszno na 2017 rok.**

1. Termin wykonania zamówienia: **30.06.2017r.**

1. Okres gwarancji: **36 miesięcy**

3. Warunki płatności: **30 dni od otrzymania prawidłowo wystawionej i złożonej
faktury w siedzibie Zamawiającego.**

III. Forma złożenia oferty.

Ofertę na Formularzu należy złożyć w terminie do dnia **28.04.2017r.** do godz. **16.00** z
dopiskiem **"Oferta na Budowę chodnika przy drodze gminnej w m. Leszno, w ramach
Funduszu Soleckiego Sołectwa Leszno na 2017 rok – nie otwierać do dnia 28.04.2017r.
do godz. 16.00"**

w formie:

- pisemnej (osobiście, listownie) na adres:

Gmina Przasnysz, ul. Św. Stanisława Kostki 5, 06-300 Przasnysz;

Załączniki do niniejszego zaproszenia:

Kosztorys ofertowy, Przedmiar robót, Projekt budowlany

Wszelkie pytania w tej sprawie proszę kierować do Pana Radosława Szydlika pod tel. (29) 752 27 09 w. 41.

WÓJT

mgr inż. Grażyna Wróblewska

.....
data podpis Kierownika Zamawiającego

.....
Pieczęć wykonawcy

FORMULARZ OFERTY

dla zamówienia o wartości nieprzekraczającej równowartości kwoty 30.000 euro
na podstawie art.4 pkt 8 ustawy z dnia 29 stycznia 2004r. ustawy Prawo zamówień
publicznych

1. Zamawiający:

Gmina Przasnysz, ul. Św. Stanisława Kostki 5, 06-300 Przasnysz

Przedmiot zamówienia:

**Budowa chodnika przy drodze gminnej w m. Leszno, w ramach Funduszu
Soleckiego Solectwa Leszno na 2017 rok.**

2. Termin wykonania zamówienia: do 30.06.2017r.

3. Okres gwarancji: 36 miesięcy

**4. Warunki płatności: 30 dni od otrzymania prawidłowo wystawionej i złożonej faktury
w siedzibie Zamawiającego.**

5. Wykonawca:

L.p.	Nazwa(y) Wykonawcy(ów)	Adres(y) Wykonawcy(ów)

6. CENA OFERTY

Oferuję wykonanie zamówienia za cenę:

Wartość bez podatku Vat	PLN
(słownie:	PLN
Vat % tj.	PLN <i>naliczony zgodnie z ustawą z dnia 11 marca 2004r. o podatku od towarów i usług (tj. Dz. U. z 2016 r., poz. 710 ze zm.)</i>
Wartość z podatkiem VAT	zł.
(słownie:	PLN)

1) Oświadczam, że zapoznałem/am się z opisem przedmiotu zamówienia i nie wnoszę do niego zastrzeżeń.

2) Załącznikami do niniejszego formularza oferty stanowiącymi integralną część oferty są:

1. Kosztorys ofertowy(wypełniony przez Wykonawcę)

.....dnia

.....
podpis osoby uprawnionej do reprezentowania Wykonawcy

KOSZTORYS OFERTOWY

budowa chodnika w pasie drogi gminnej w m. Leszno str. lewa

Lp.	Nr SST	Opis robót	Jed. miary	Ilość	Cena jednostkowa w zł	Wartość netto w zł
ROBOTY PRZYGOTOWAWCZE						
1.	D-01.01.01	Roboty pomiarowe przy liniowych robotach drogowych wraz inwentaryzacją powykonawczą	km	0,055		
2.	D-01.02.02	Mechaniczne cięcie szczelin w nawierzchni z mas bitumicznych gr. 6 cm	mb	55		
ROBOTY ZIEMNE						
3.	D-01.02.02	Usunięcie warstwy humusu o gr. do 10 cm (pod nawierzchnią chodnika i zjazdów)	m2	128		
4.	D-02.01.01	Roboty ziemne wykonane koparkami posiębiernymi w gruncie oblepiającym kat. III z transportem urobku samochodami samowytadowczymi na odl. 300 mb i wbudowanie w nasyp - pod wjazdy do posesji	m3	9		
PODBUDOWA						
5.	D-04.01.01	Mechaniczne profilowanie i zagęszczenie podłoża pod warstwy konstrukcyjne nawierzchni w gruncie kat. I-IV pod chodnik i pod zjazdy	m2	128		
6.	D-04.05.01	Podbudowa pod nawierzchnią chodnika z kruszywa naturalnego stabilizowanego mechanicznie, warstw gr.10 cm	m2	80		
7.	D-04.04.02	Podbudowa z kruszywa łamenego (mieszanka optymalna 0/31,5) na wjazdach - gr. po zagęszczeniu 20 cm	m2	48		
CIĄG PIESZY						
8.	D-08.01.01	Krawężniki wystające o wymiarach 15x20 cm z wykonaniem ław betonowych na podsypce na podsypce cementowo piaskowej	mb	62		
9.	D-08.03.01	Obrzeża betonowe o wym. 20x8 na podsypce cementowo piaskowej	mb	64		
10.	D-05.03.23	Chodnik z kostki brukowej betonowej o gr. 6 cm na podsypce cementowo piaskowej	m2	80		
11.	D-05.03.23	Wjazdy do posesji z kostki brukowej betonowej o gr. 8 cm na podsypce cementowo piaskowej gr. 5 cm	m2	48		
12.	D-04.04.01	Uzupełnienie betonem C12/15 między chodnikiem a nawierzchnią gr. 10 cm	m3	0,55		

Wartość netto
Podatek VAT 23 %
Wartość brutto

PRZEDMIAR ROBÓT

budowa chodnika w pasie drogi gminnej w m. Leszno str.lewa

Lp.	Nr SST	Opis robót	Jed. miary	Ilość
ROBOTY PRZYGOTOWAWCZE				
1.	D-01.01.01	Roboty pomiarowe przy liniowych robotach drogowych wraz inwentaryzacją powykonawczą	km	0,055
2.	D-01.02.04	Mechaniczne cięcie szczelin w nawierzchni z mas asfaltowych gr. 6 cm	mb	55
ROBOTY ZIEMNE				
3.	D-01.02.02	Usunięcie warstwy humusu o gr. do 10 cm (pod nawierzchnię chodnika i zjazdów)	m2	128
4.	D-02.01.01	Roboty ziemne wykonane koparkami posęblernymi w gruncie oblepijącym kat. III z transportem urobku samochodami samowyladowczymi na odl.300 mb i wbudowanie w nasyp - pod wjazdu do posesji	m3	9
PODBUDOWA				
5.	D-04.01.01	Mechaniczne profilowanie i zagęszczenie podłoża pod warstwy konstrukcyjne nawierzchni w gruncie kat. I-IV pod chodnik	m2	128
6.	D-04.05.01	Podbudowa pod nawierzchnię chodnika z kruszywa naturalnego stabilizowanego mechanicznie, warstw gr.10 cm	m2	80
7.	D-04.04.02	Podbudowa z kruszywa łamonego (mieszanka optymalna 0/31,5) warstwa górna gr. po zagęszczeniu 20 cm	m2	48
CIĄG PIESZY				
8.	D-08.01.01	Krawężniki wystające o wymiarach 15x20 cm z wykonaniem ław betonowych na podsypce na podsypce cementowo piaskowej	mb	62
9.	D-08.03.01	Obrzeża betonowe o wym. 20x8 na podsypce cementowo piaskowej	mb	54
10.	D-05.03.23	Chodnik z kostki brukowej betonowej o gr. 6 cm na podsypce cementowo piaskowej	m2	80
11.	D-05.03.23	Wjazdy do bram z kostki brukowej betonowej o gr. 8 cm na podsypce cementowo piaskowej gr. 5 cm	m2	48
12.	D-04.04.01	Uzupełnienie betonem C12/15 między chodnikiem a nawierzchnią	m3	0,55

Stanisław Dąbrowski

Upr. bud. Nr 183/93, Os do kierowania,
nadzorowania robotami budowlanymi w spec.
konstrukcyjno - inżynierskim w zakresie dróg,
M.O.I.I.B. nr ewid. 147.Z.3D/1432/01

Egzemplarz nr³

PROJEKT BUDOWLANY	
Obiekt	Budowa chodnika w pasie drogi gminnej
Adres inwestycji	Leszno, Gmina Przasnysz
Inwestor	WÓJT GMINY PRZASNYSZ
Adres Inwestora	Ul. Św. St. Kostki 5 06 – 300 Przasnysz
Opracował:	Data wykonania:
Stanisław Dąbrowski Uprawnienia budowlane UW Nr 183/93/Os specjalność konstrukcyjno-inżynierska w zakresie dróg	Luty 2017 r.

OPIS TECHNICZNY

Planowanych robót budowlanych na drodze gminnej.


Budowa chodnika w m. Leszno w pasie drogi gminnej długości 630 mb i 55 mb przewidzianych do budowy w tym Etapie wskazany w załączniku graficznym |
Stan istniejący

Odcinek drogi objęty planem robót jest częścią drogi gminnej od granicy z drogą powiatową Przasnysz – Mosaki - Przemiarowo w m. Leszno (od granicy z administracją Zarządcy kolejną wąskotorową) na długości 630 mb i 55 mb przewidzianych do budowy w tym Etapie wskazany w załączniku graficznym |
Zakres planowanych prac:

1. Roboty przygotowawcze i wykończeniowe, polegające na geodezyjnym wyznaczeniu robót w terenie :
 - sprawdzenie wyznaczenia sytuacyjnego i geodezyjnego w terenie,
 - wykonanie geodezyjnej inwentaryzacji wykonanych robót budowlanych,
2. Roboty ziemne – polegające na wykonaniu zdjęcia warstwy humusu z pobocza gruntowego na szerokości planowanego ciągu pieszego oraz zjazdów do posesji, wykonaniu koryta pod wjazdy do posesji z odwiezieniem urobku na odległość 300 mb i wbudowanie w nasyp.
3. Wykonanie podbudowy:
 - z kruszywa łamanego 0/31,5 o grubości warstwy 20cm po zagęszczeniu pod nawierzchnię zjazdów do posesji,
 - z kruszywa naturalnego stabilizowanego mechanicznie pod nawierzchnię chodnika grubości 10 cm,
4. Nawierzchnia chodnika wykonana z kostki betonowej „6” koloru czerwonego obramowana od strony jezdni krawężnikiem betonowym 15x20x100, ustawionym na ławie betonowej z oporem, od strony płotów obrzeżem betonowym 8x20 obsypanym za obrzeżem na szerokość 30 cm gruntem dowiezionym.
5. Nawierzchnia zjazdów do posesji z betonowej kostki brukowej koloru szarego grubości „8”, ułożonej na podsypce cementowo-piaskowej 5 cm. od strony bram zabezpieczona krawężnikiem leżącym na ławie betonowej.
6. Oznakowanie pionowe: zainstalowanie pionowych znaków drogowych – typu D-6 na stalowych słupkach o średnicy 70 mm.
Oznakowanie poziome: namalowanie przejścia dla pieszych farbą chlorokauczukową.
7. Odwodnienie zgodnie ze spadkami podłużnymi wzdłuż nawierzchni.

PRZEKRÓJ POPRZECZNY

SKALA 1 : 50

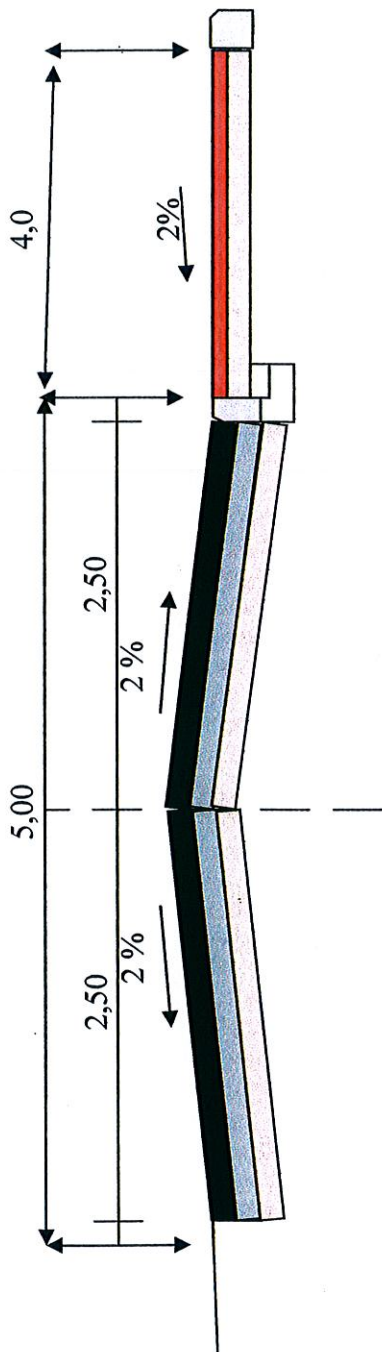

LEGENDA

ISTNIEJĄCA NAWIERZCHNIA

PLANOWANY WJAZD Z KOSTKI BRUKOWEJ GR. 8 cm


PLANOWANA PODBUDOWA POD WJAZD 20 cm

KRAWĘŻNIK BETONOWY 15x20x100

Inwestor: WÓJT GMINY PRZASNYSZ Nazwa obiektu: DROGA GMINNA	
Temat opracowania: Budowa chodnika w pasie drogi gminnej	
Nazwa rysunku: PRZEKRÓJ POPRZECZNY	
Imię i nazwisko:	Podpis: Nr uprawnień
Autor: S. Dąbrowski	183/93/Os

PRZEKRÓJ POPRZECZNY

SKALA 1 : 50

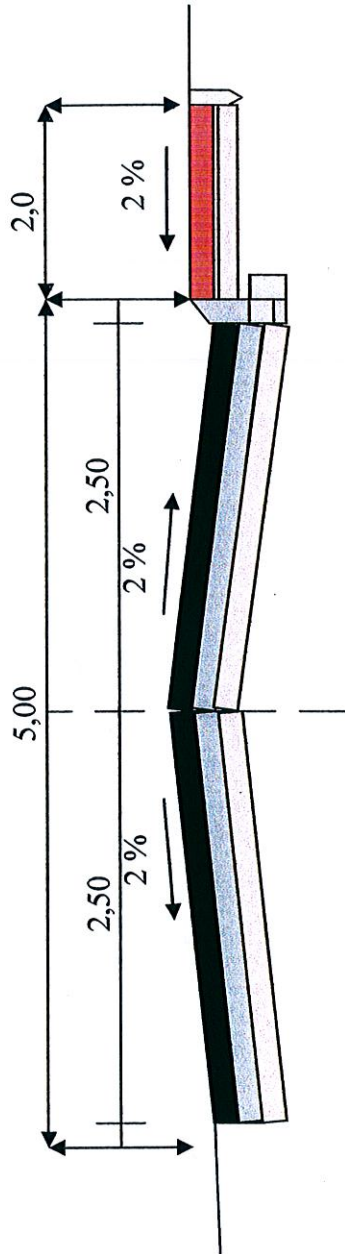

LEGENDA

ISTNIEJĄCA NAWIERZCHNIA



PLANOWANY CHODNIK Z KOSTKI BRUKOWEJ GR. 6 cm



PLANOWANA PODBUDOWA POD CHODNIK 10 cm



KRAWEŹNIK BETONOWY 15x20x100




OBRZEŻE BETONOWE 8x20x100



Inwestor: WÓJT GMINY PRZASNYSZ Nazwa obiektu: DROGA GMINNA	
Temat opracowania: Budowa chodnika w pasie drogi gminnej	
Nazwa rysunku: PRZEKRÓJ POPRZECZNY	
Imię i nazwisko:	Podpis:
Autor: S. Dąbrowski	Nr uprawnień: 183/93/Os

PRZEKRÓJ POPRZECZNY

SKALA 1 : 50

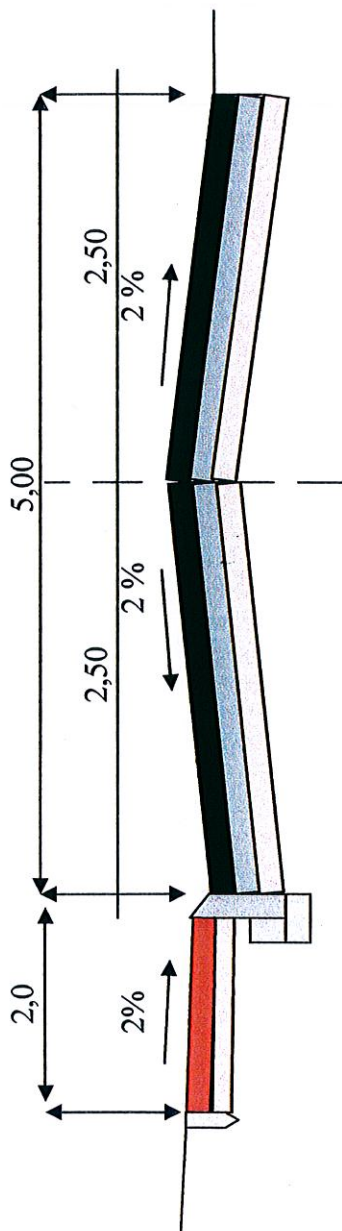

LEGENDA


ISTNIEJĄCA NAWIERZCHNIA



PLANOWANY CHODNIK Z KOSTKI BRUKOWEJ GR. 6 cm



PLANOWANA PODBUDOWA POD CHODNIK 10 cm

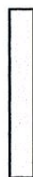

KRAWĘŻNIK BETONOWY 15x20x10



OBRZEŻE BETONOWE 8x20x10




STAROSTWO POWIATOWE
w Przysuszu

ul. Św. St. Kostki 5, 06-300 Przysusze

Inwestor: WÓJT GMINY PRZASNYSZ Nazwa obiektu: DROGA GMINNA	
Temat opracowania: Budowa chodnika w pasie drogi gminnej	
Nazwa rysunku: PRZEKRÓJ POPRZECZNY	
Imię i nazwisko:	Podpis: Nr uprawnień
Autor: S. Dąbrowski	183/93/Os

PRZEKRÓJ POPRZECZNY

SKALA 1 : 50

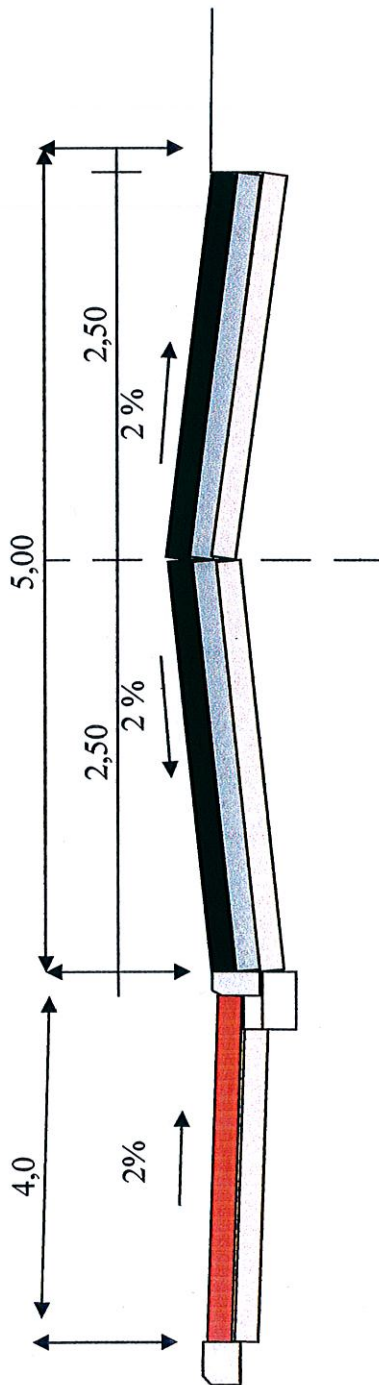

LEGENDA

ISTNIEJĄCA NAWIERZCHNIA



PLANOWANY WJAZD Z KOSTKI BRUKOWEJ GR. 8 cm



PLANOWANA PODBUDOWA POD WJAZD 20 cm



KRAWIEŻNIK BETONOWY 15x20x100



Inwestor: WÓJT GMINY PRZASNYSZ Nazwa obiektu: DROGA GMINNA	
Temat opracowania: Budowa chodnika w pasie drogi gminnej	
Nazwa rysunku: PRZEKRÓJ POPRZECZNY	
Imię i nazwisko:	Podpis:
Autor: S. Dąbrowski	183/93/Os